


Type 147 m² B

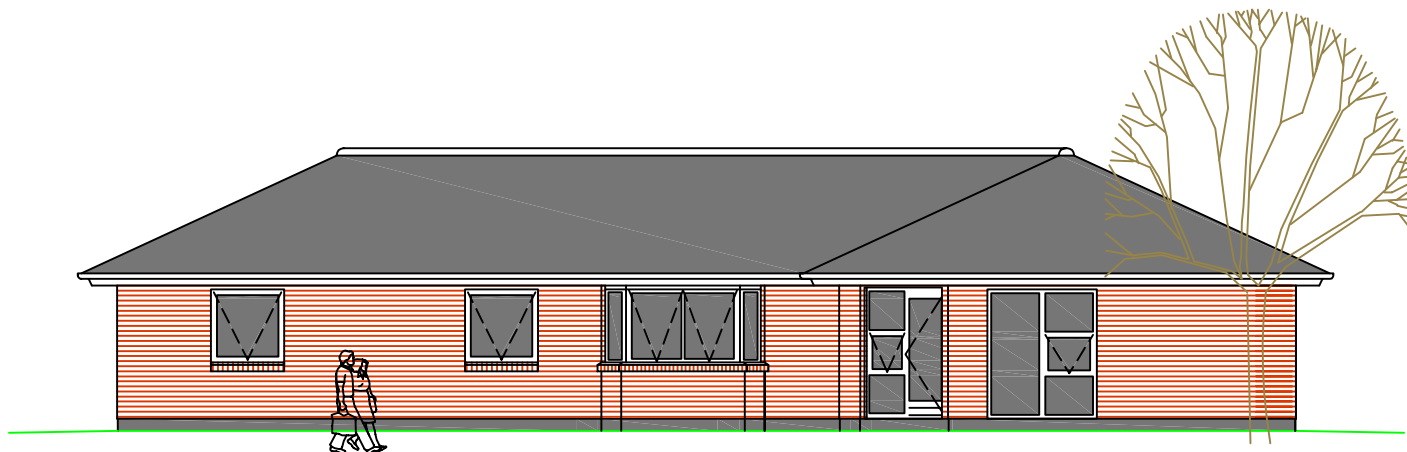

Gennemmuret hus på 147 m²
med ca. 8 m² overdækket terrasse og
32 m² åben carport / muret redskabsrum

1.418.000,00 kr.

