


# Type 185 m<sup>2</sup>

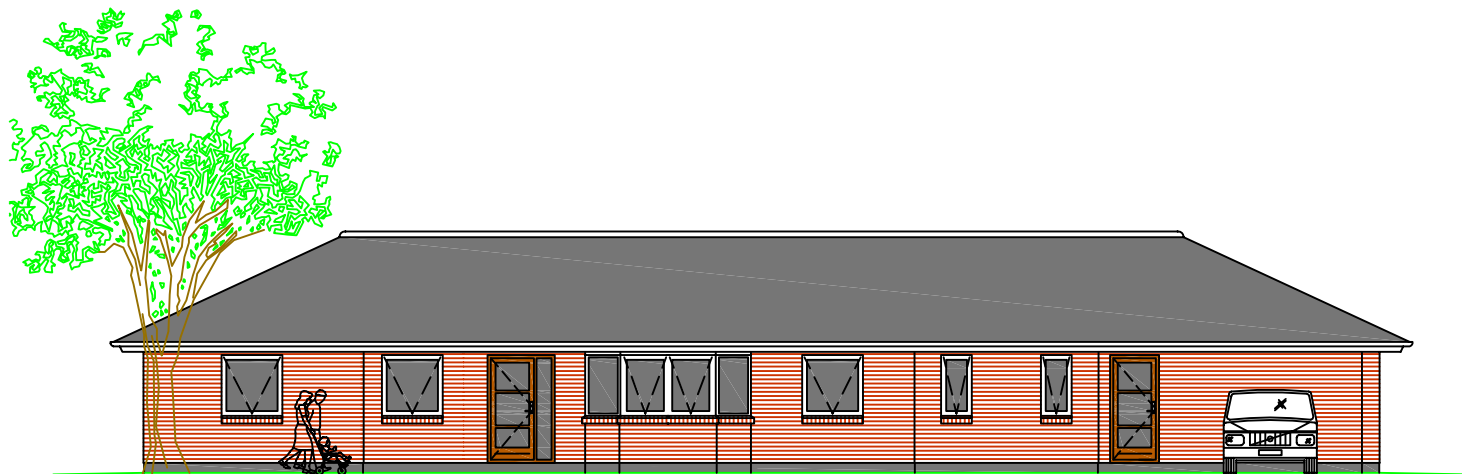

Gennemmuret hus på 185 m<sup>2</sup>  
med ca. 12 m<sup>2</sup> overdækket terrasse og  
48 m<sup>2</sup> åben carport / muret redskabsrum

1.695.000,00 kr.

Afsat til inventar i prisen:

Køkken / Bryggers / Skabe / Bad:	80.000,00 kr.
Hårde hvidevarer:	20.000,00 kr.
Tæpper:	150,00 kr/m <sup>2</sup>
Klinker / Fliser:	385,00 kr/m <sup>2</sup>
Sanitet:	7.800,00 kr.

